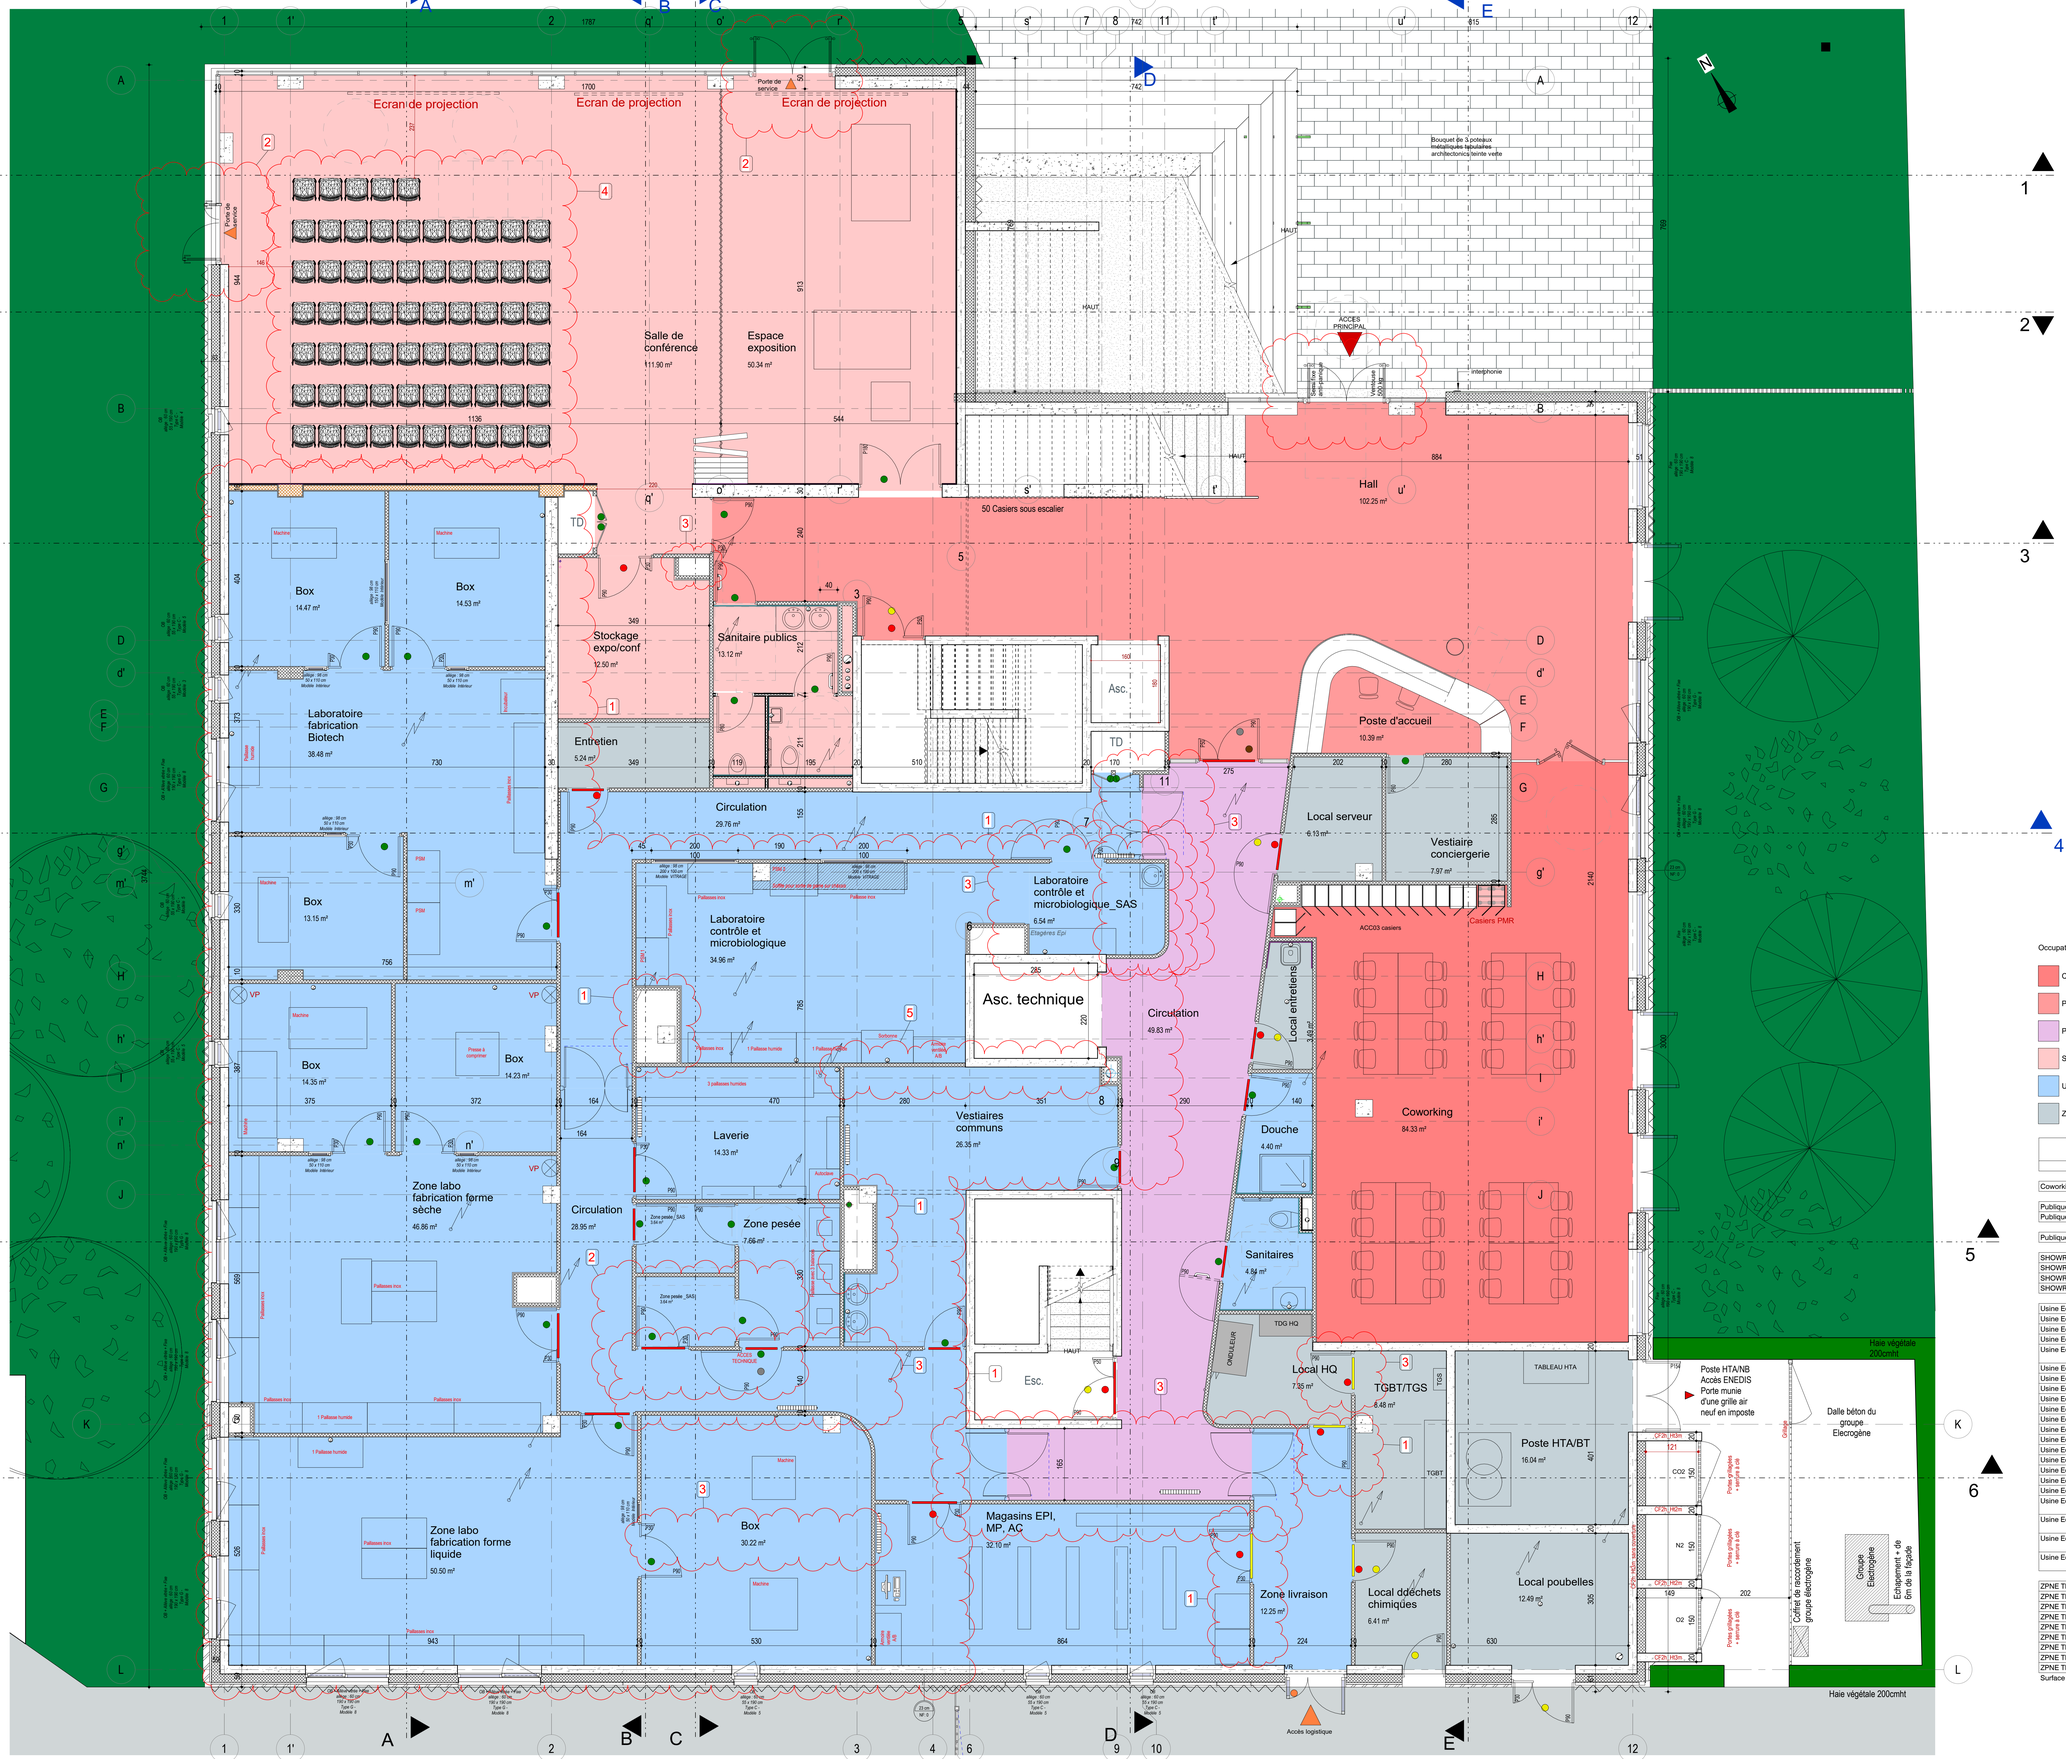


Occupation

- Coworking
- Publique
- Publique / Usine école
- SHOWROOM
- Usine Ecole_Zone Pharmacie
- ZPNE TECHNIQUE

| Indice | Date | Description |
|---|---|---|
| 5 | 18/12/23 | Suppression casiers |
| 4 | 27/10/23 | Modification de la salle de conférence |
| 3 | 25/07/23 | Déplacement cloison pour élargissement circulation et ajout de 2 portes SAS + modification socle TGBT + Emplacement de 3 poteaux métalliques tubulaires + Ajout de 3 casiers sous escalier |
| 2 | 19/05/23 | Modification de l'implantation des palissades humides/sèches |
| 1 | 18/04/23 | Modification de l'implantation des palissades humides/sèches de 40cm -> réflection surface magasins / SAS, parois et portes. |

Tableau des surfaces _ RdC

| Occupation | Nom | Surface |
|---|---|---|
| Coworking | Coworking | 84.33 m² |
| Publique | Poste d'accueil | 10.39 m² |
| Publique | Hall | 102.25 m² |
| Publique / Usine école | Circulation | 49.83 m² |
| SHOWROOM | Stockage expo/conf | 12.50 m² |
| SHOWROOM | Sanitaire publics | 13.12 m² |
| SHOWROOM | Espace exposition | 50.34 m² |
| SHOWROOM | Salle de conférence | 111.90 m² |
| Usine Ecole_Zone Pharmacie | Zone pesée _SAS | 3.64 m² |
| Usine Ecole_Zone Pharmacie | Zone pesée _SAS | 3.64 m² |
| Usine Ecole_Zone Pharmacie | Douche | 4.40 m² |
| Usine Ecole_Zone Pharmacie | Sanitaires | 4.84 m² |
| Usine Ecole_Zone Pharmacie | Laboratoire contrôle et microbiologique_SAS | 6.54 m² |
| Usine Ecole_Zone Pharmacie | Zone pesée | 7.66 m² |
| Usine Ecole_Zone Pharmacie | Zone livraison | 12.25 m² |
| Usine Ecole_Zone Pharmacie | Box | 13.15 m² |
| Usine Ecole_Zone Pharmacie | Box | 14.23 m² |
| Usine Ecole_Zone Pharmacie | Laverie | 14.33 m² |
| Usine Ecole_Zone Pharmacie | Box | 14.35 m² |
| Usine Ecole_Zone Pharmacie | Box | 14.47 m² |
| Usine Ecole_Zone Pharmacie | Box | 14.53 m² |
| Usine Ecole_Zone Pharmacie | Vestiaires communs | 26.35 m² |
| Usine Ecole_Zone Pharmacie | Circulation | 28.95 m² |
| Usine Ecole_Zone Pharmacie | Circulation | 29.76 m² |
| Usine Ecole_Zone Pharmacie | Box | 30.22 m² |
| Usine Ecole_Zone Pharmacie | Magasins EPI, MP, AC | 32.10 m² |
| Usine Ecole_Zone Pharmacie | Laboratoire contrôle et microbiologique | 34.96 m² |
| Usine Ecole_Zone Pharmacie | Laboratoire fabrication Biotech | 38.48 m² |
| Usine Ecole_Zone Pharmacie | Zone labo fabrication forme sèche | 46.86 m² |
| Usine Ecole_Zone Pharmacie | Zone labo fabrication forme liquide | 50.50 m² |
| ZPNE TECHNIQUE | Local entretiens | 3.49 m² |
| ZPNE TECHNIQUE | Entretien | 5.24 m² |
| ZPNE TECHNIQUE | Local serveur | 6.13 m² |
| ZPNE TECHNIQUE | Local ddéchets chimiques | 6.41 m² |
| ZPNE TECHNIQUE | Local HQ | 7.35 m² |
| ZPNE TECHNIQUE | Vestiaire conciergerie | 7.97 m² |
| ZPNE TECHNIQUE | TGBT/TGS | 8.48 m² |
| ZPNE TECHNIQUE | Local poubelles | 12.49 m² |
| ZPNE TECHNIQUE | Poste HTA/BT | 16.04 m² |
| Surface totale | | 954.49 m² |

**Plan RdC**

Ville de LOOS

03

| PRO | ARCHI. |
|---|---|
| 1 : 50 | 21071 |
| 06_03_23 | C.A / H.B |

MAES ARCHITECTURE · DO NORD · BTC · LAND · XEDDO · KI-ETUDES

**Dossier PRO**

**HUB et Usine-école - EURASANTE**

Avenue Eugène Avinée, 59120 LOOS

Maître d'ouvrage : EURASANTE — eurasanté — 310, Avenue Eugène Avinée, Parc Eurasanté Ouest, 59120 LOOS

Maître d'œuvre : MAES Architectes / Urbanistes — 2, place Genevieve 59000 LILLE — Tél: 03.20.09.11.00

D:\Autodesk\21071_LOOS_HUB EURASANTE_ARCH_06C3_filerabbouchene.rvt